



CONCELLO DE CEE

INVENTARIO GENERAL DE BIENES Y DERECHOS


VALTECNIC
SOCIEDADE DE TASACION

FECHA ABRIL 1.998

PLANO DE SITUACION DEL INMUEBLE

Nº INVENTARIO

1.1.0002

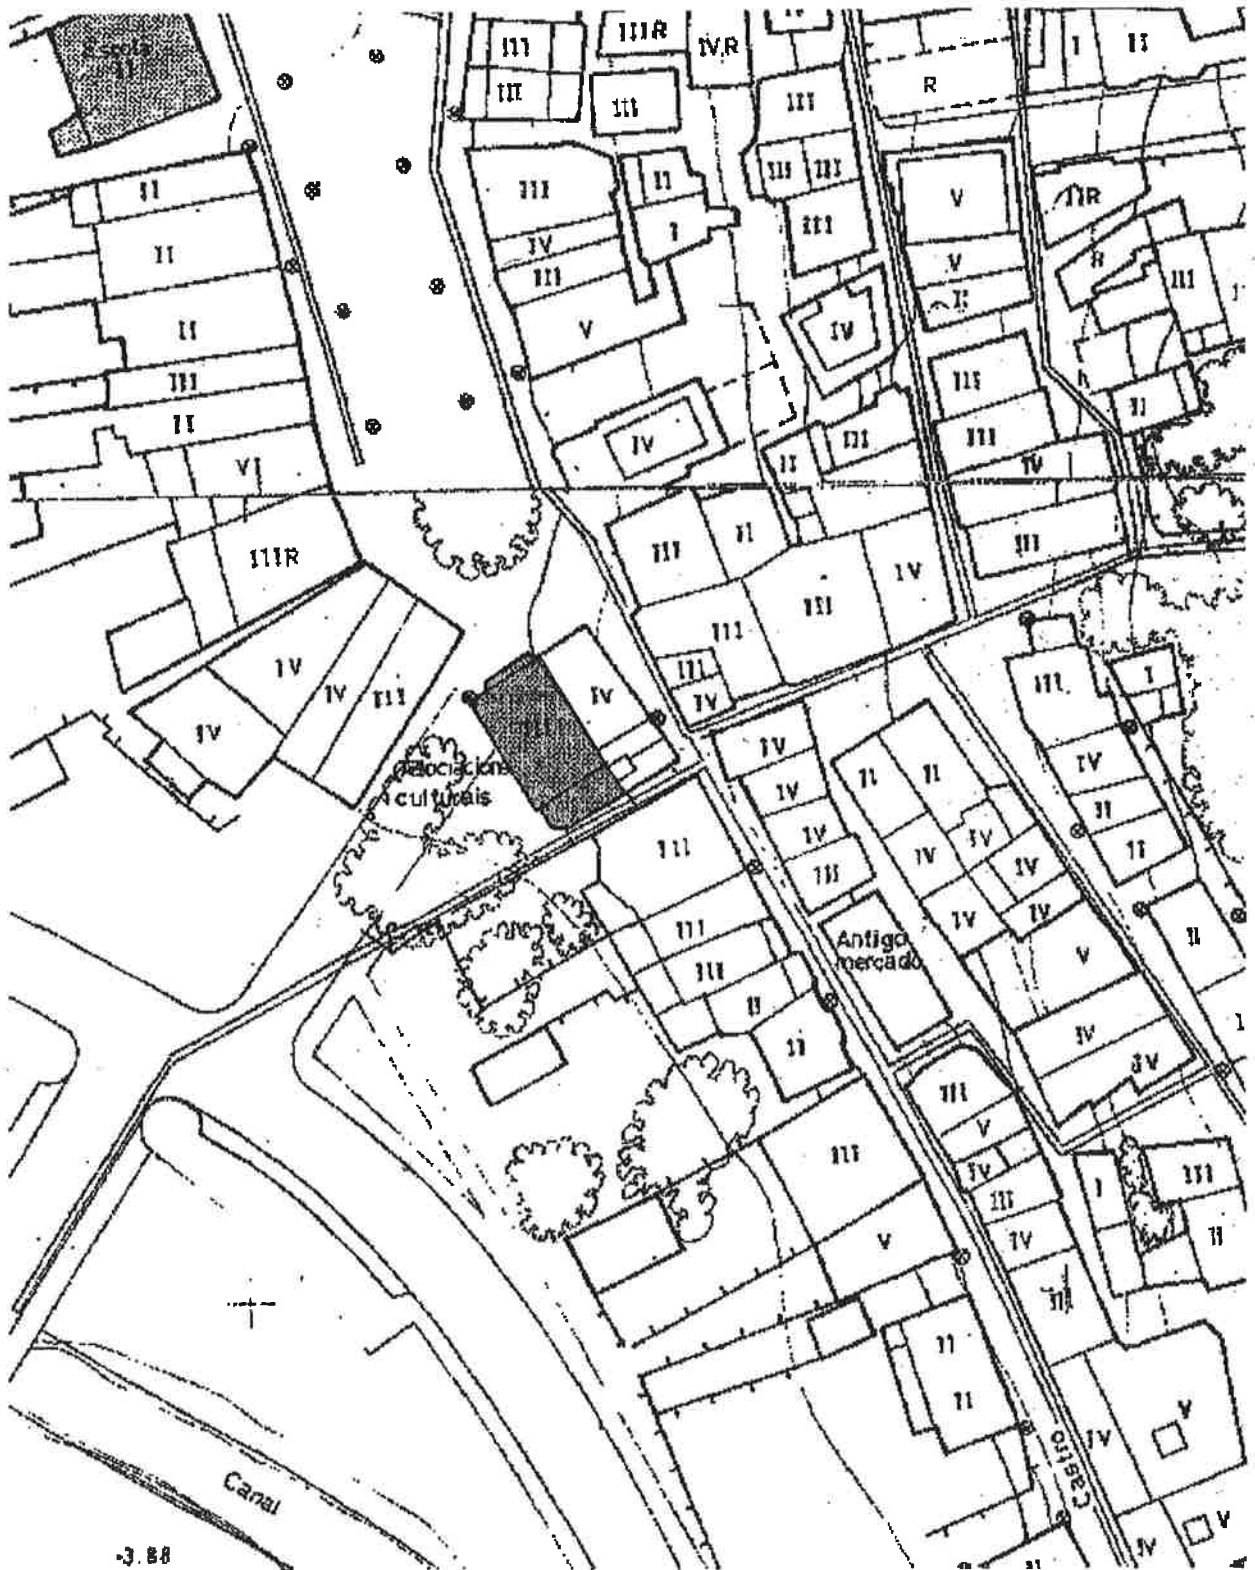



CONCELLO DE CEE

INVENTARIO GENERAL DE BIENES Y DERECHOS

VALTECNIC
SOCIEDAD DE TALACON


FECHA

ABRIL 1.998

PLANO DE PLANTA

Nº INVENTARIO

1.1.0002

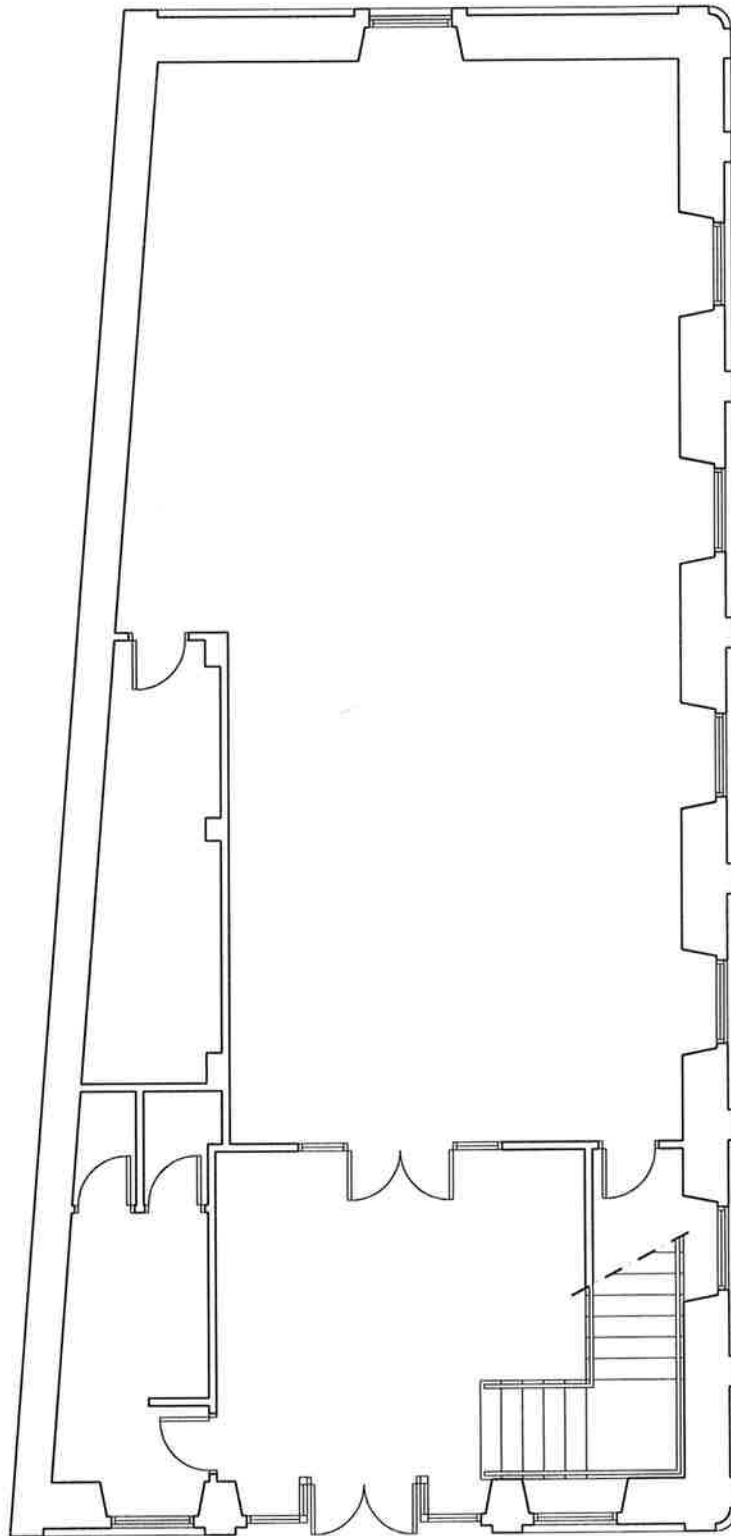


AYUNTAMIENTO DE CEE
ANTIGUO AYUNTAMIENTO
PLANTA BAJA
ESCALA 1/100



PLANO DE PLANTA

Nº INVENTARIO

1.1.0002

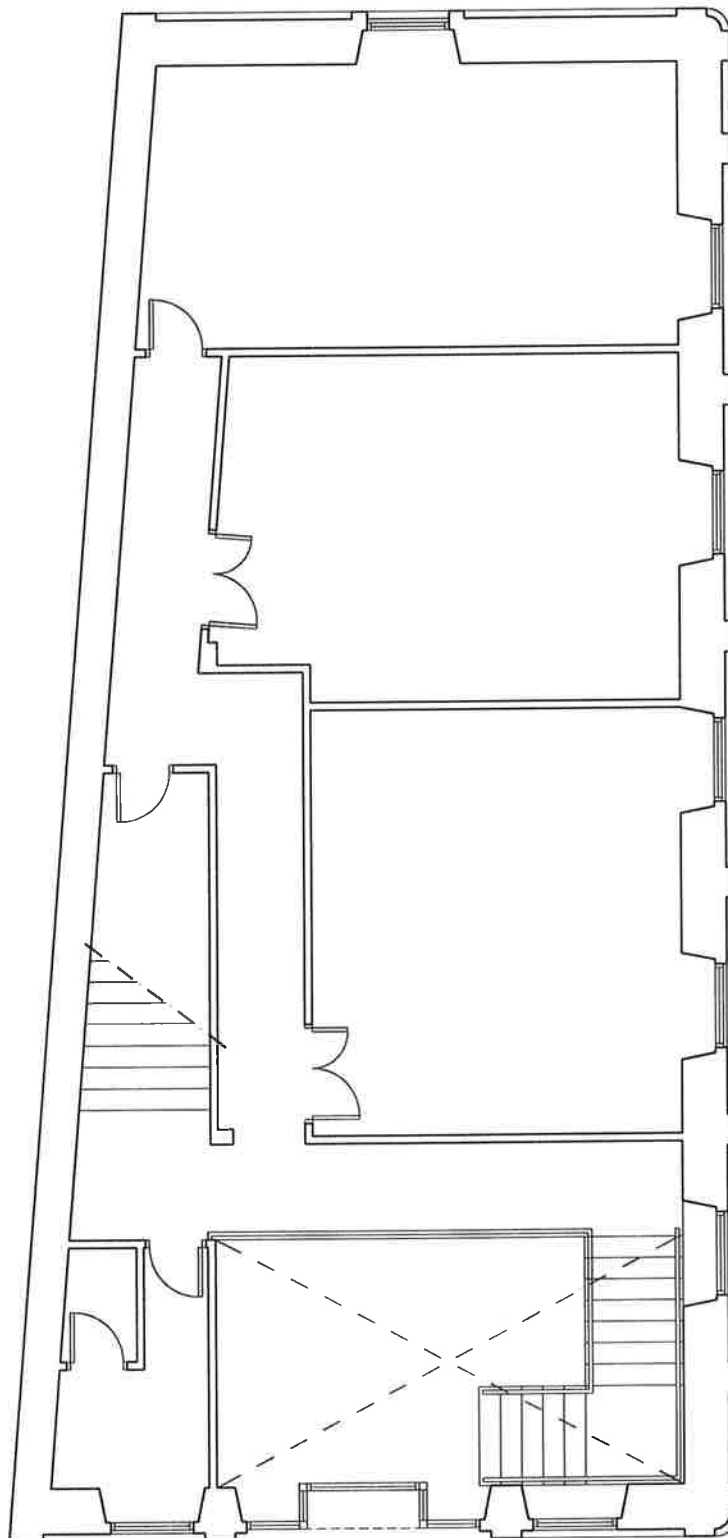


AYUNTAMIENTO DE CEE
ANTIGUO AYUNTAMIENTO
PLANTA ENTREPANTA
ESCALA 1/100



PLANO DE PLANTA

Nº INVENTARIO

1.1.0002

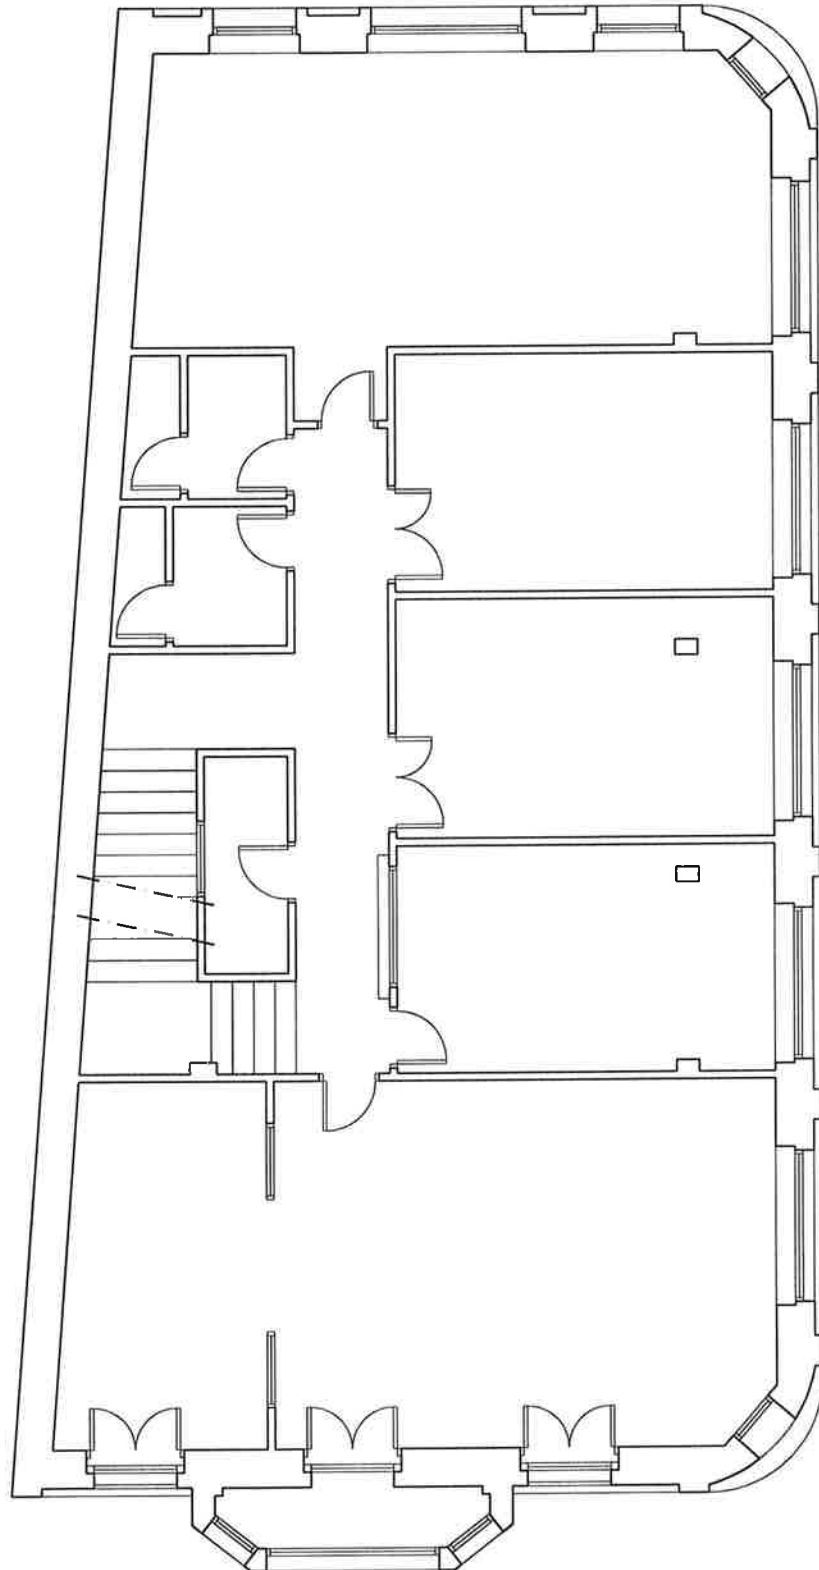


AYUNTAMIENTO DE CEE
ANTIGUO AYUNTAMIENTO
PLANTA PRIMERA
ESCALA 1/100



PLANO DE PLANTA

Nº INVENTARIO

1.1.0002

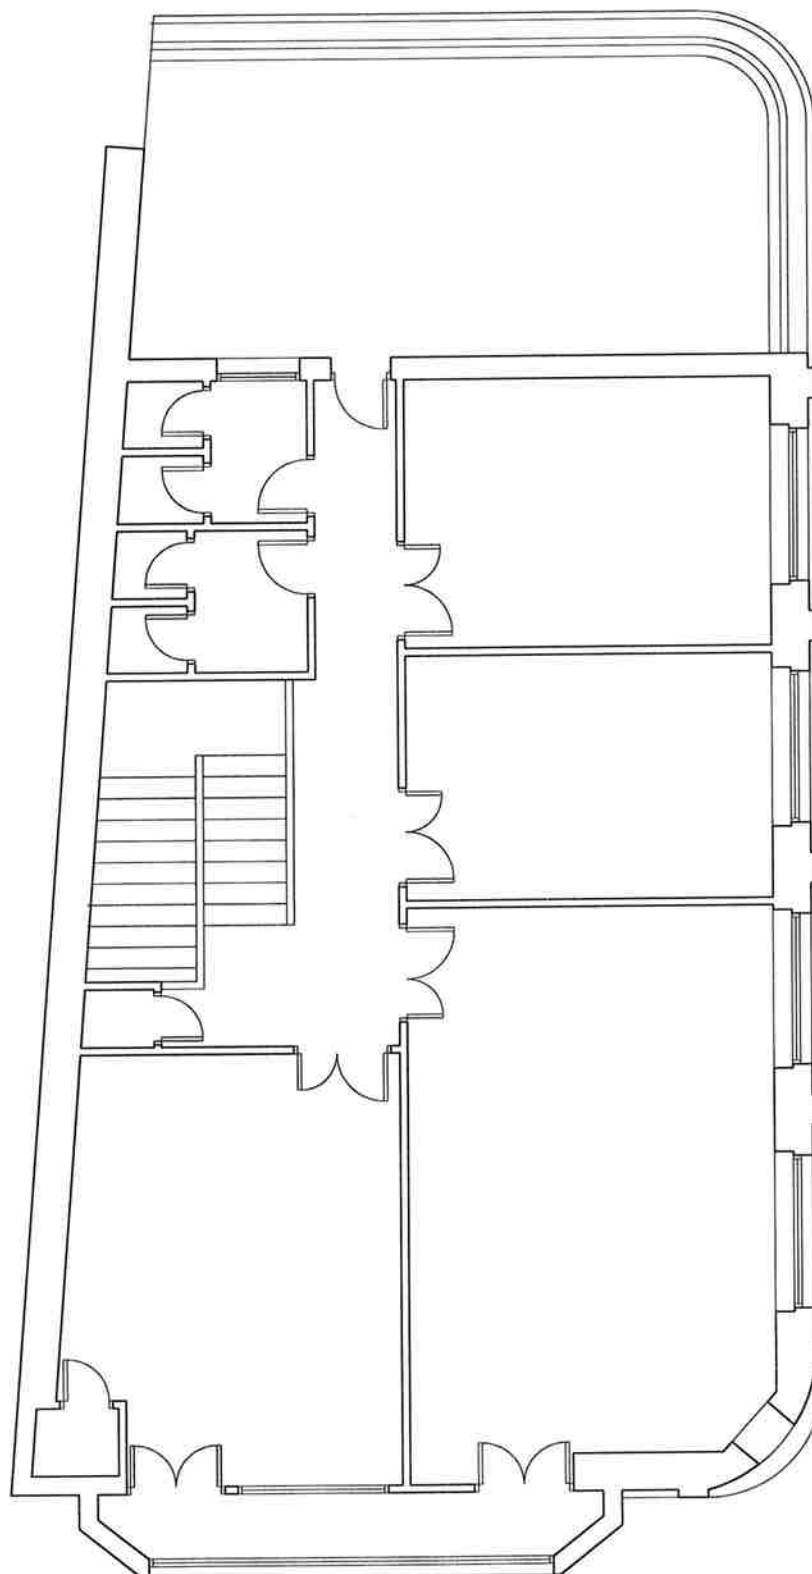

AYUNTAMIENTO DE CEE
ANTIGUO AYUNTAMIENTO
PLANTA SEGUNDA
ESCALA 1/100